


Geltungsbereich Bebauungsplan 9-109-2, Rurich, Hompeschstraße

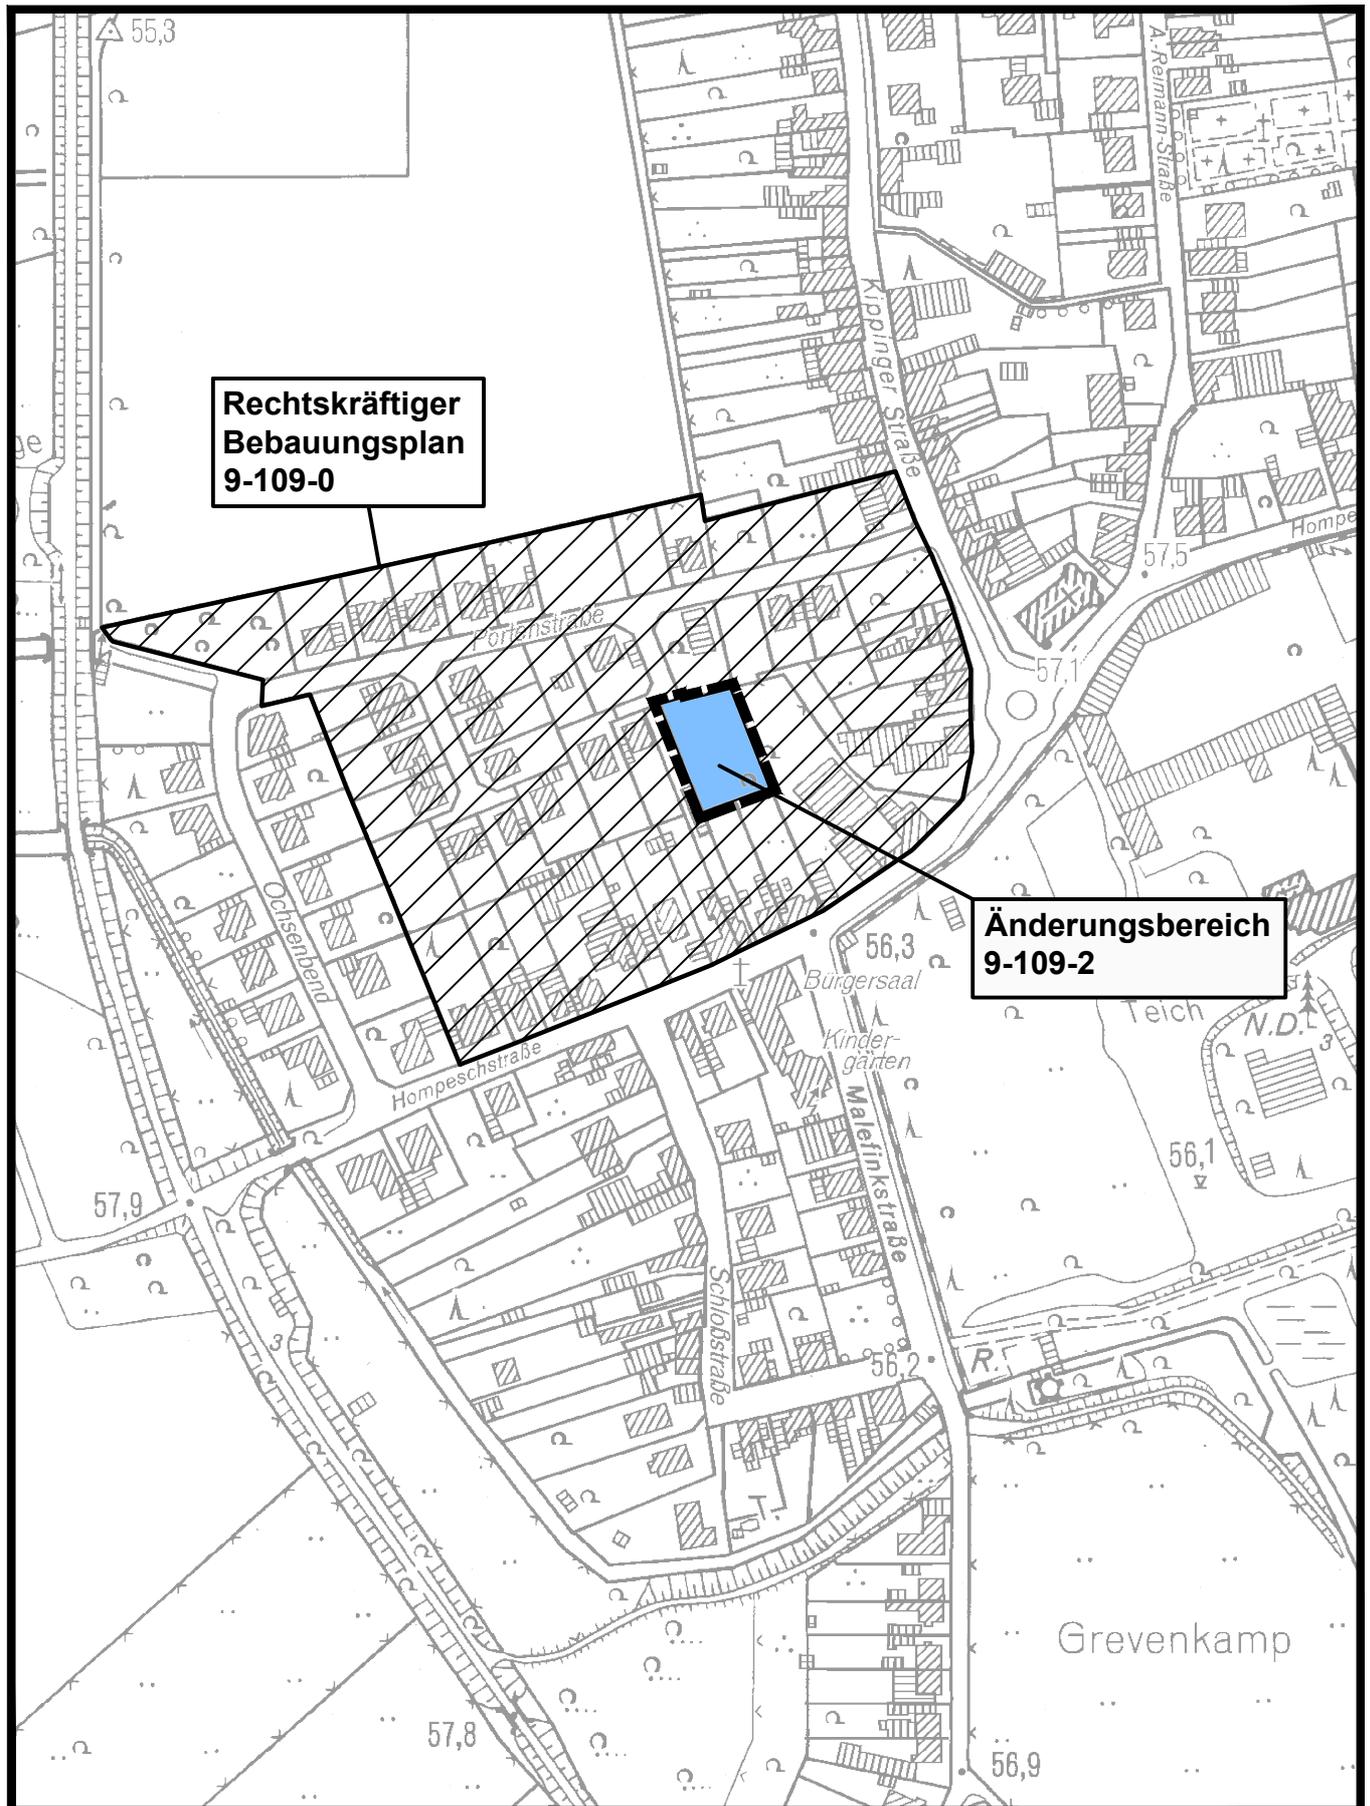

AUSZUG AUS DER DEUTSCHEN GRUNDKARTE

o.M.

61/65 SPH MÄRZ 2016

Vervielfältigt mit Genehmigung des Vermessungs- und Katasteramtes des Kreises Heinsberg; Vertrag Nr. 5/2002