


Geltungsbereich Bebauungsplan 6-101-1/H, Ratheim, Erweiterung Gewerbegebiet Industriepark Rurtal

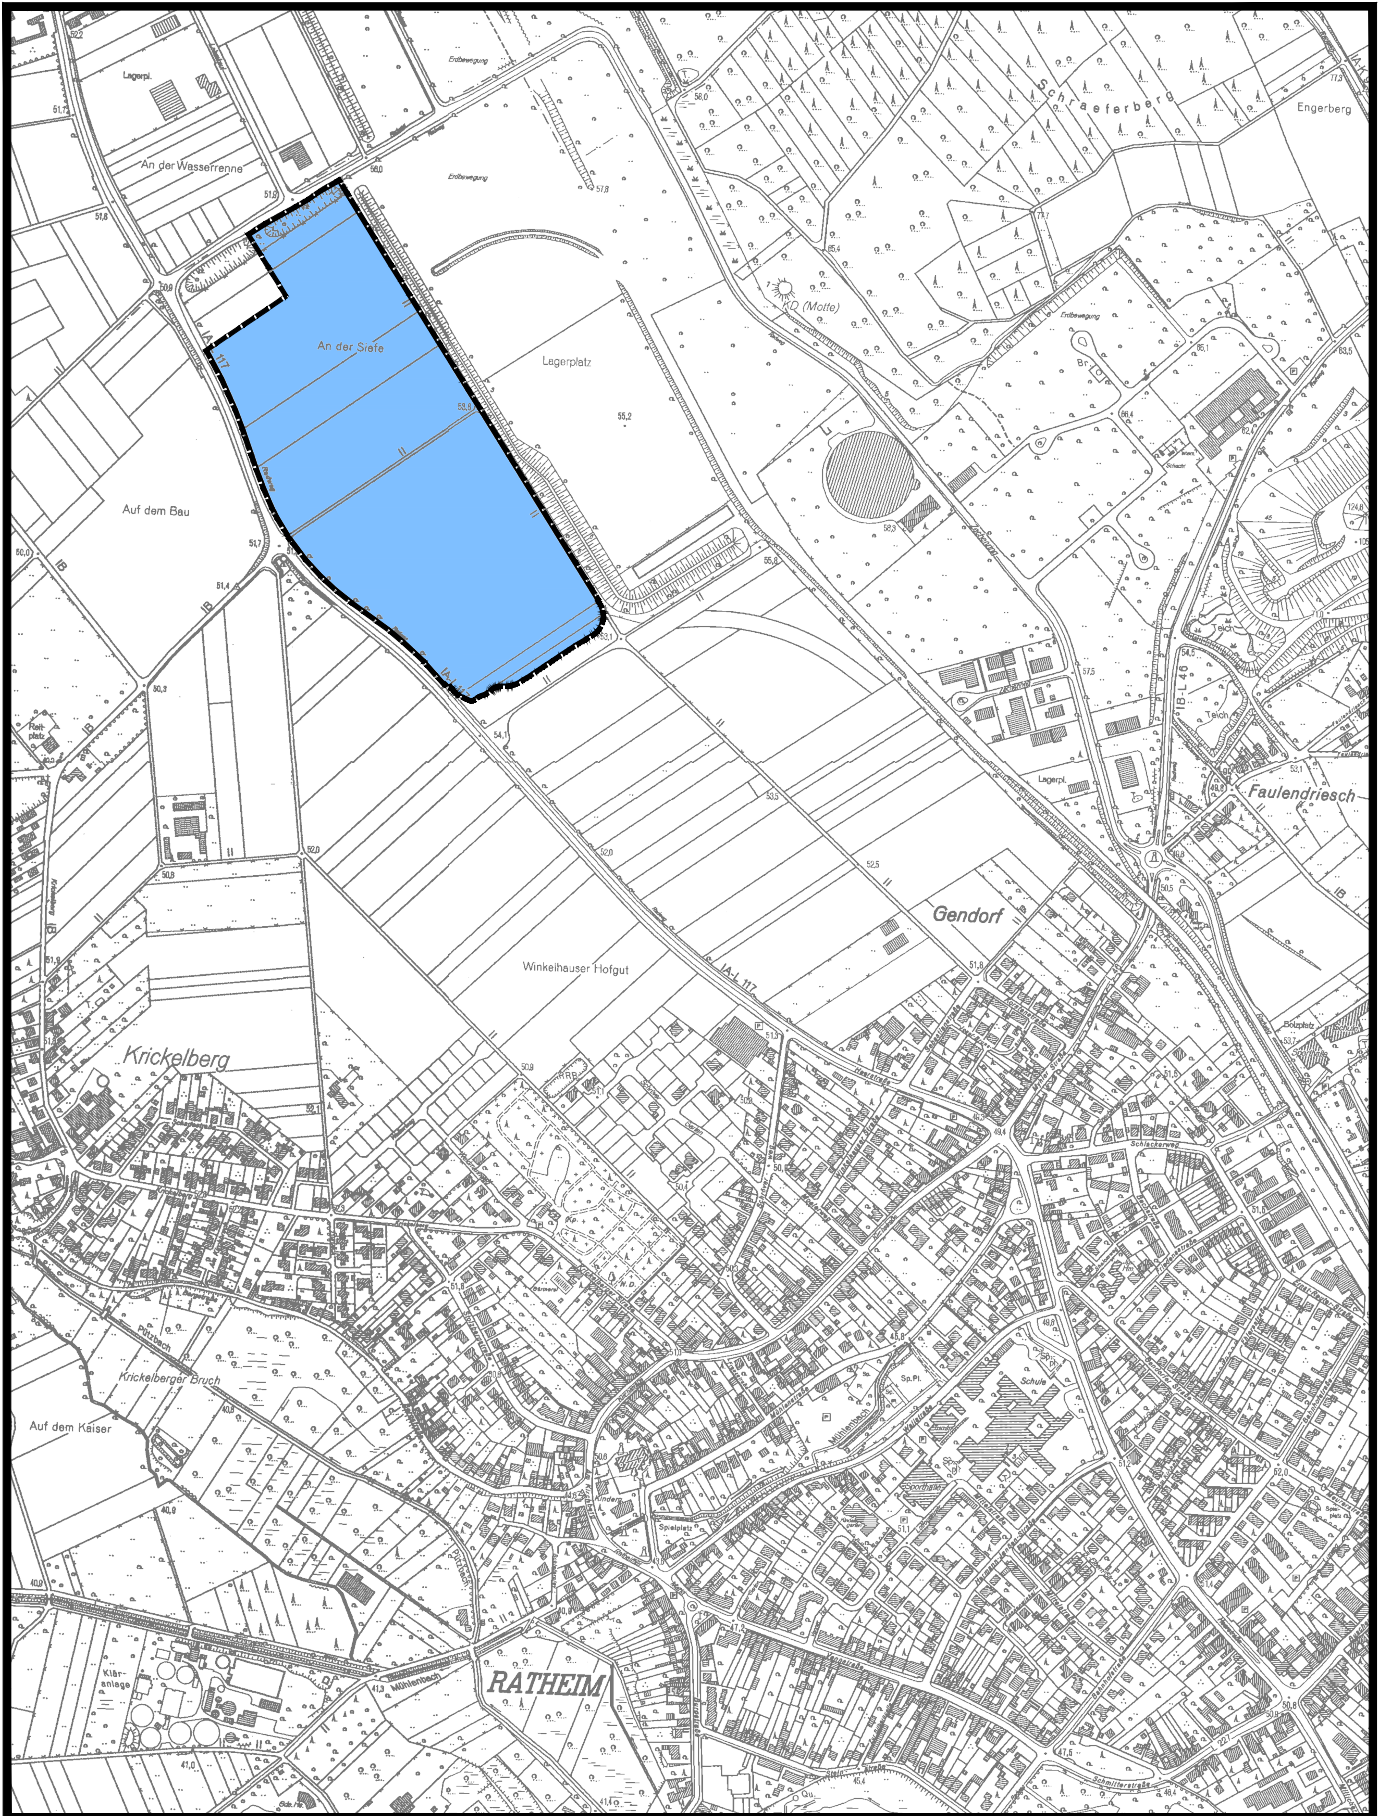

AUSZUG AUS DER DEUTSCHEN GRUNDKARTE

o.M.

61 SPH AUGUST 2019

Vervielfältigt mit Genehmigung des
Vermessungs- und Katasteramtes des
Kreises Heinsberg; Vertrag Nr. 5/2002