


Geltungsbereich 51. Änderung des Flächennutzungsplanes, Kleingladbach, Stephanusstraße

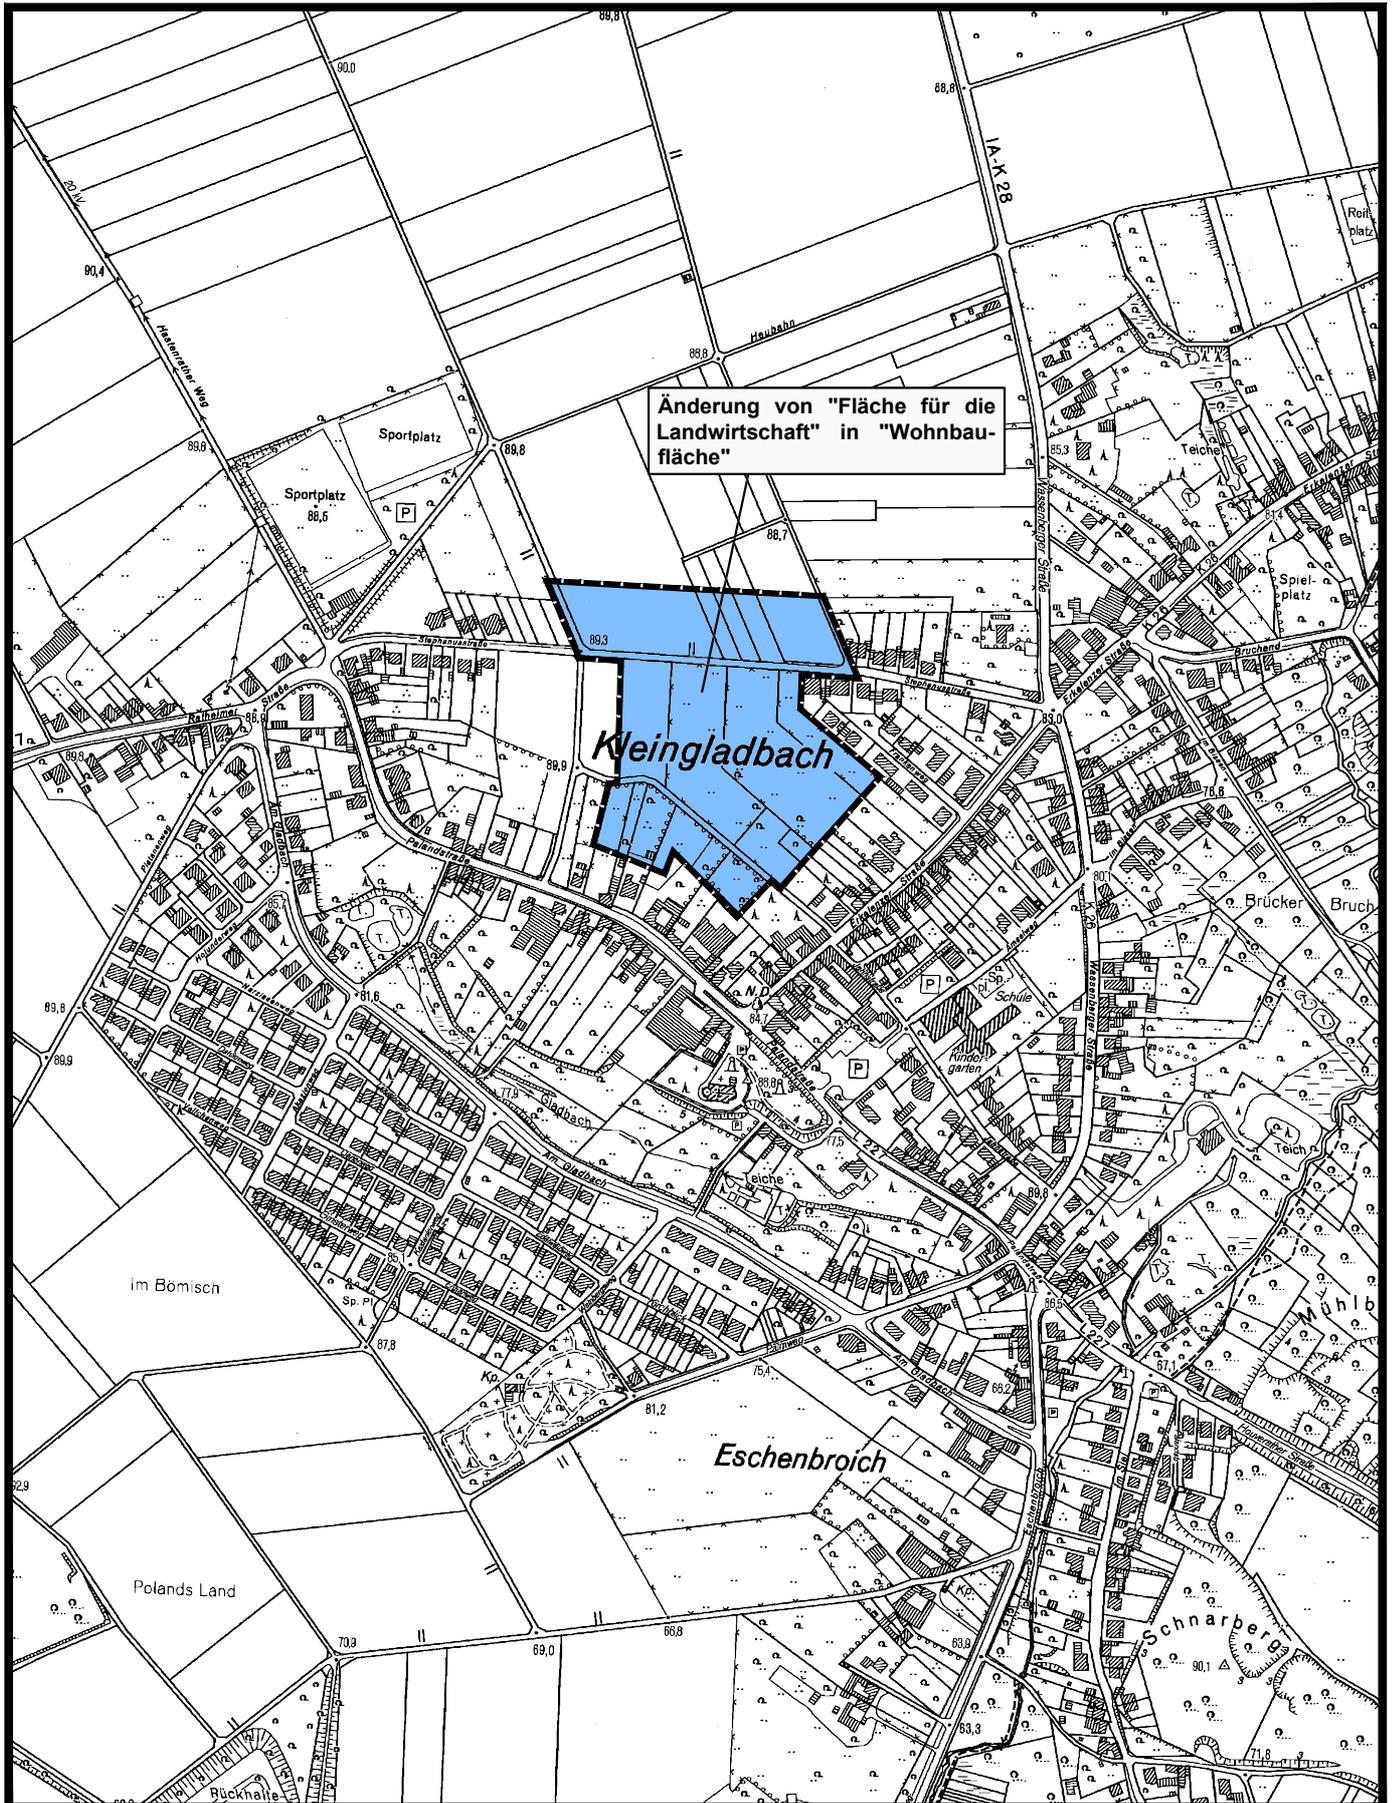

AUSZUG AUS DER DEUTSCHEN GRUNDKARTE o.M.

61 MR MÄRZ 2019

Vervielfältigt mit Genehmigung des Vermessungs- und Katasteramtes des Kreises Heinsberg; Vertrag Nr. 5/2002