


# Geltungsbereich der 52. Änderung des Flächennutzungsplanes, Brachelen, Dorfgemeinschaftshaus

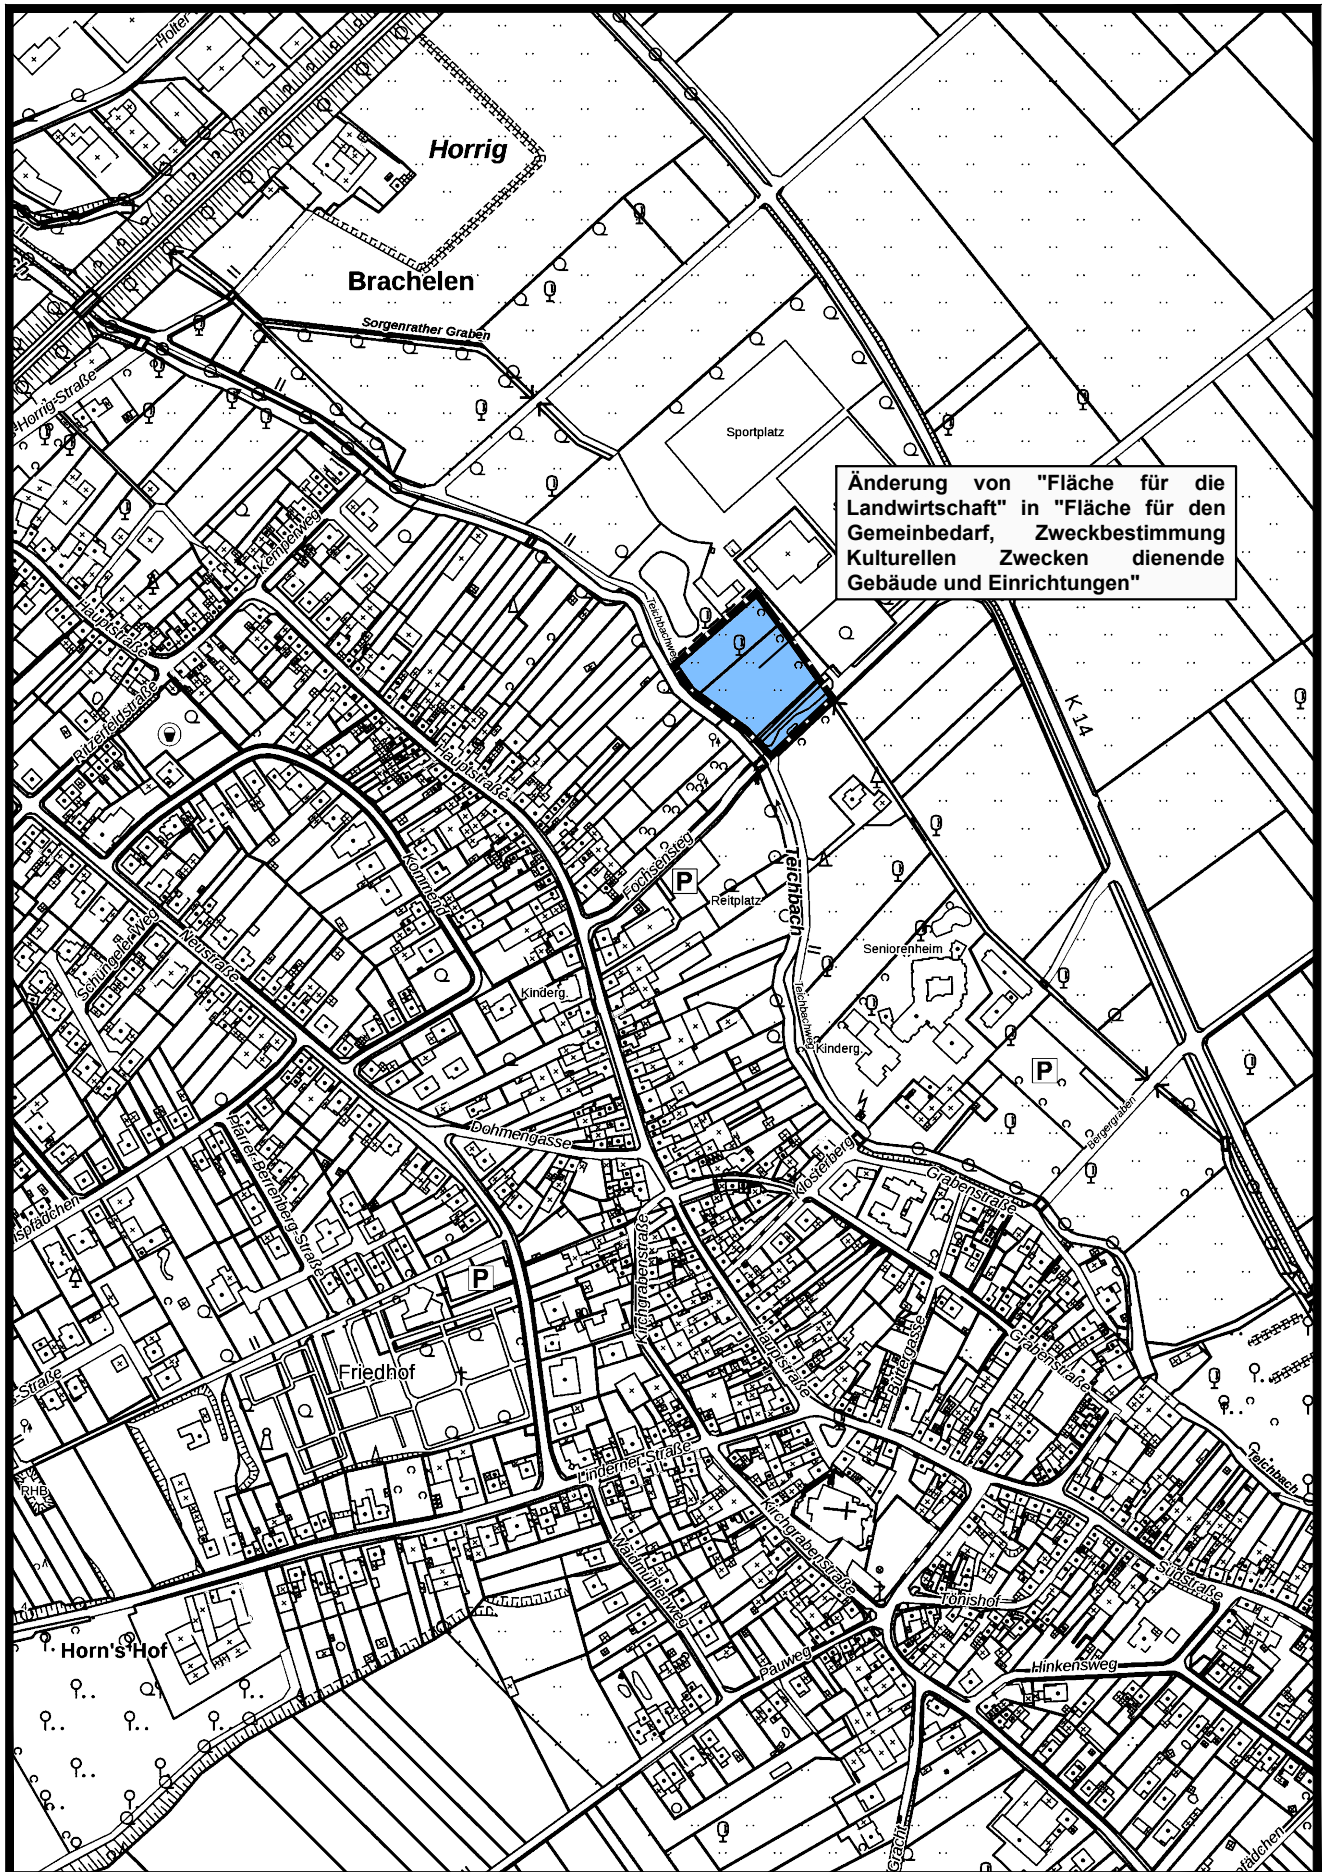

AUSZUG AUS DER AMTLICHEN BASISKARTE o.M.