


# Parzellierungsplan Baugebiet Kleingladbach, Stephanusstraße (Stand 06.02.2023)

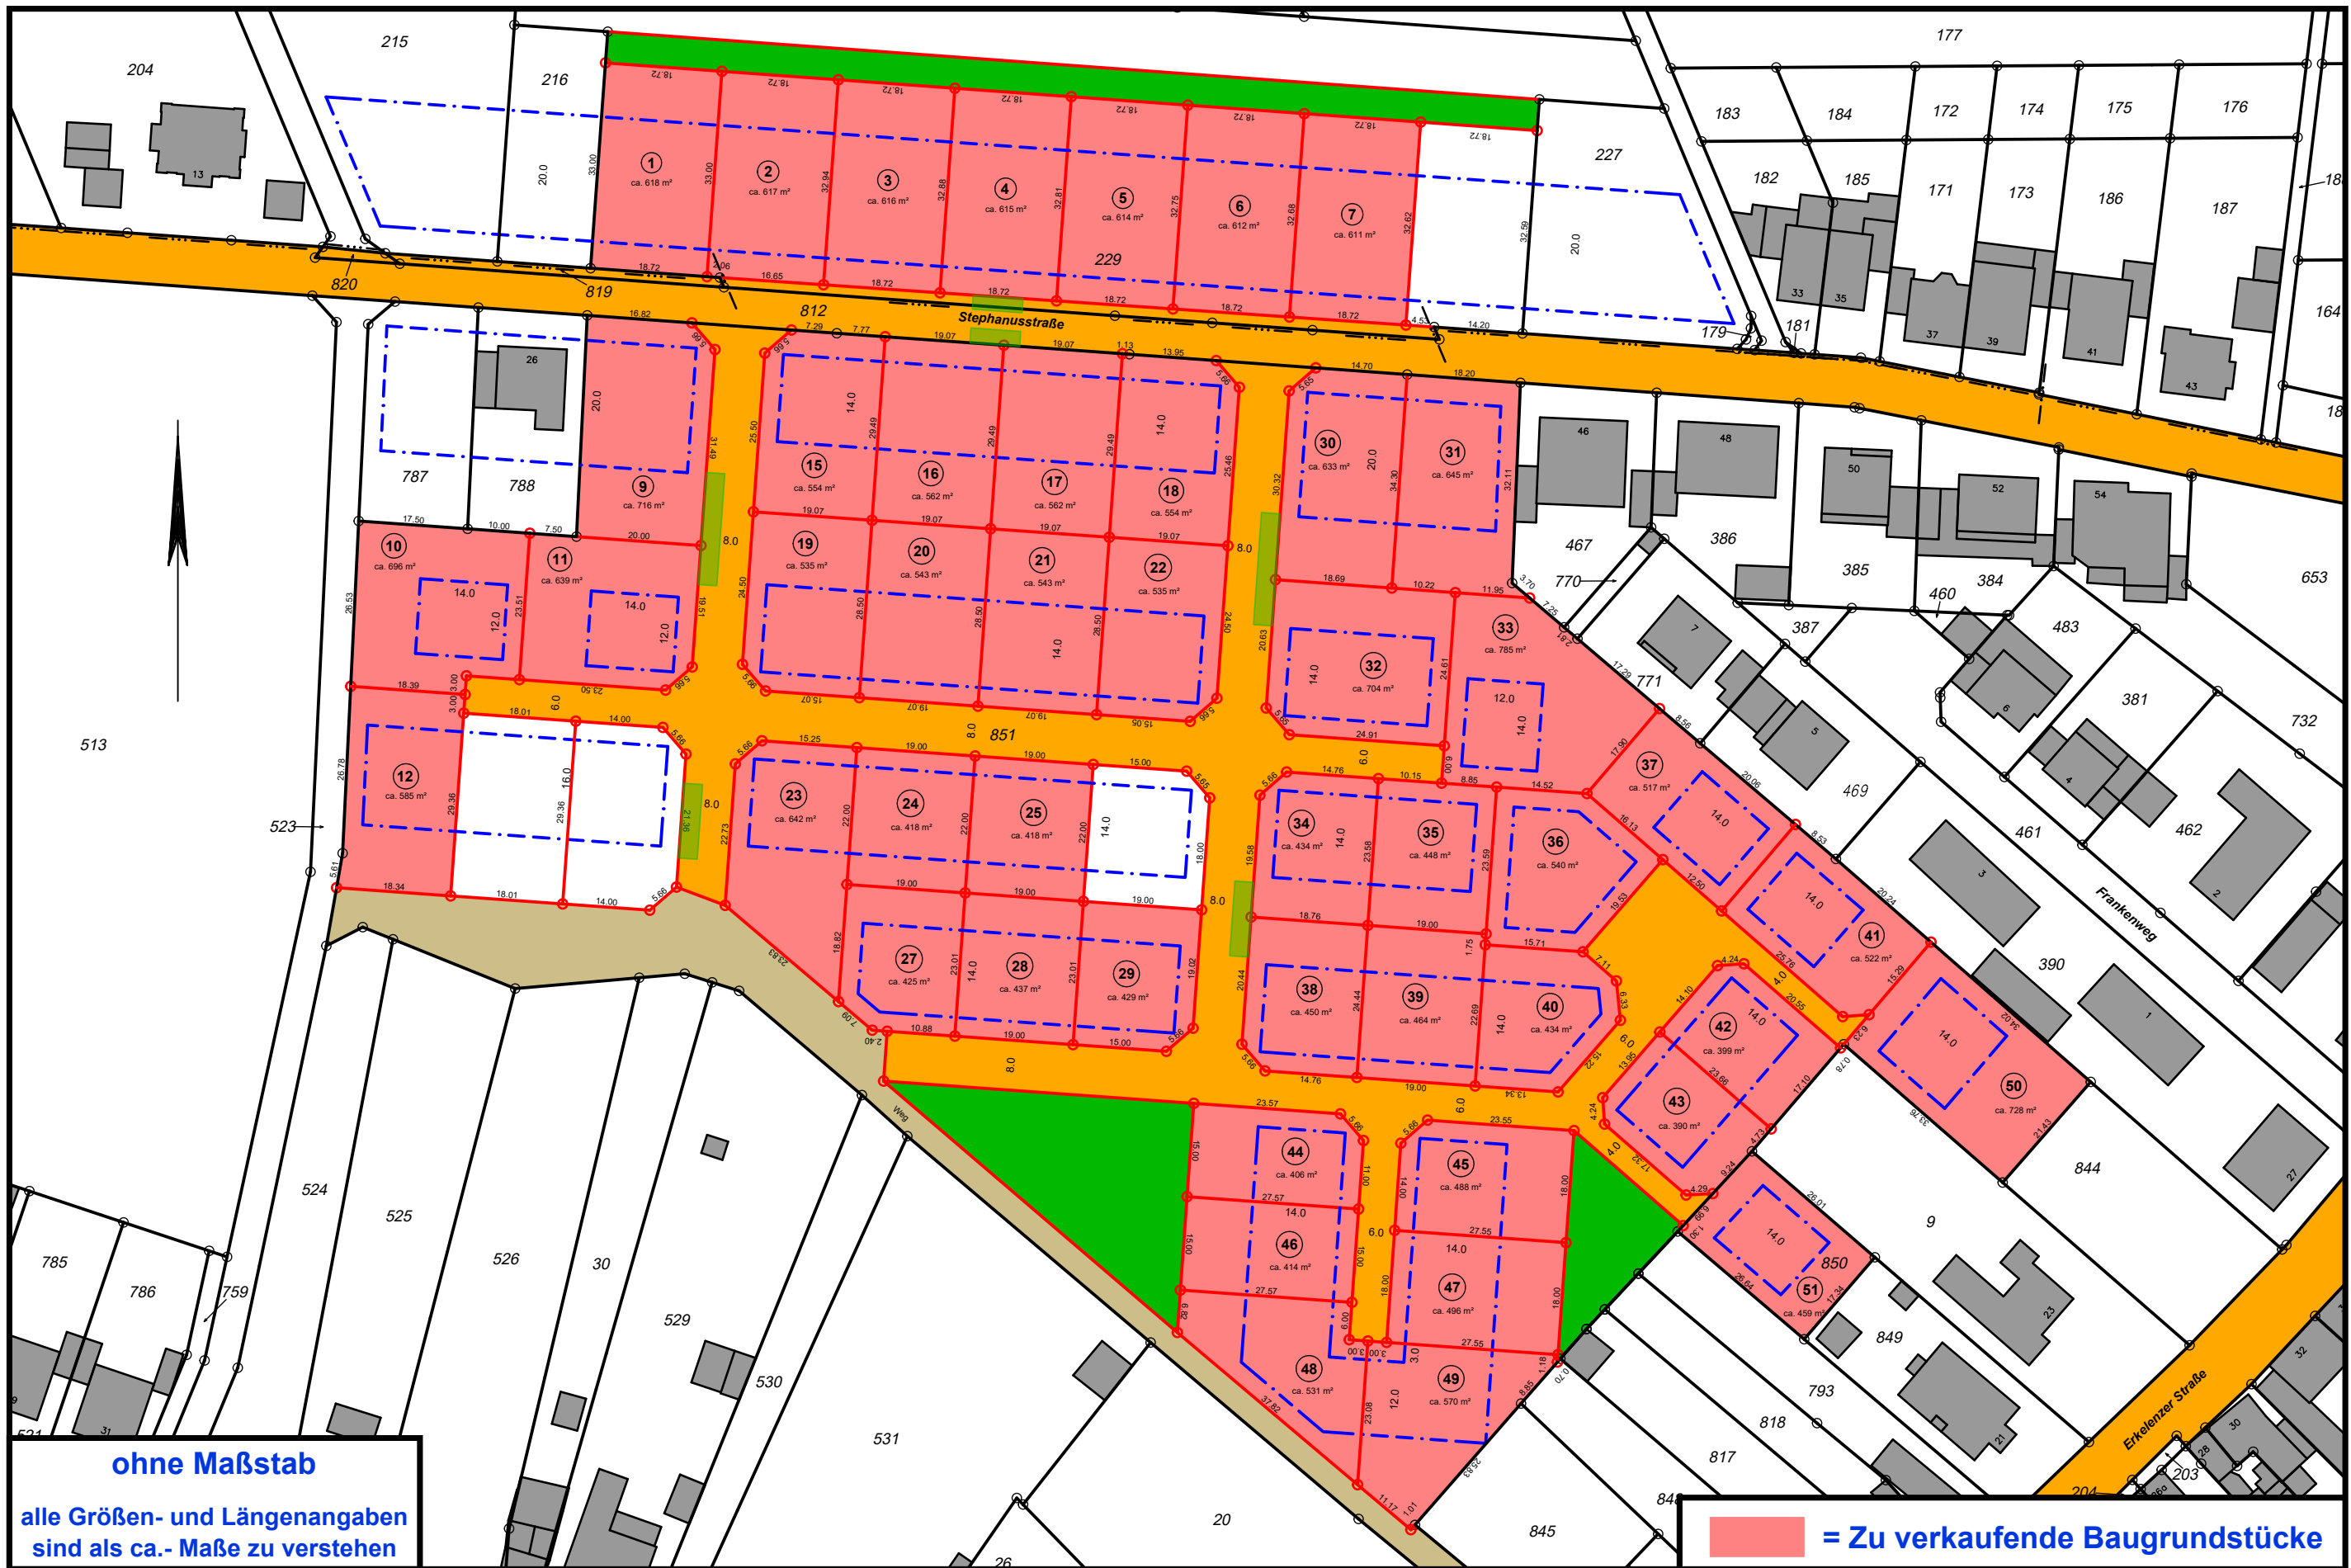

**ohne Maßstab**  
alle Größen- und Längenangaben  
sind als ca.- Maße zu verstehen

**[Red Box]** = Zu verkaufende Baugrundstücke